



Le système *TRAISELECT*

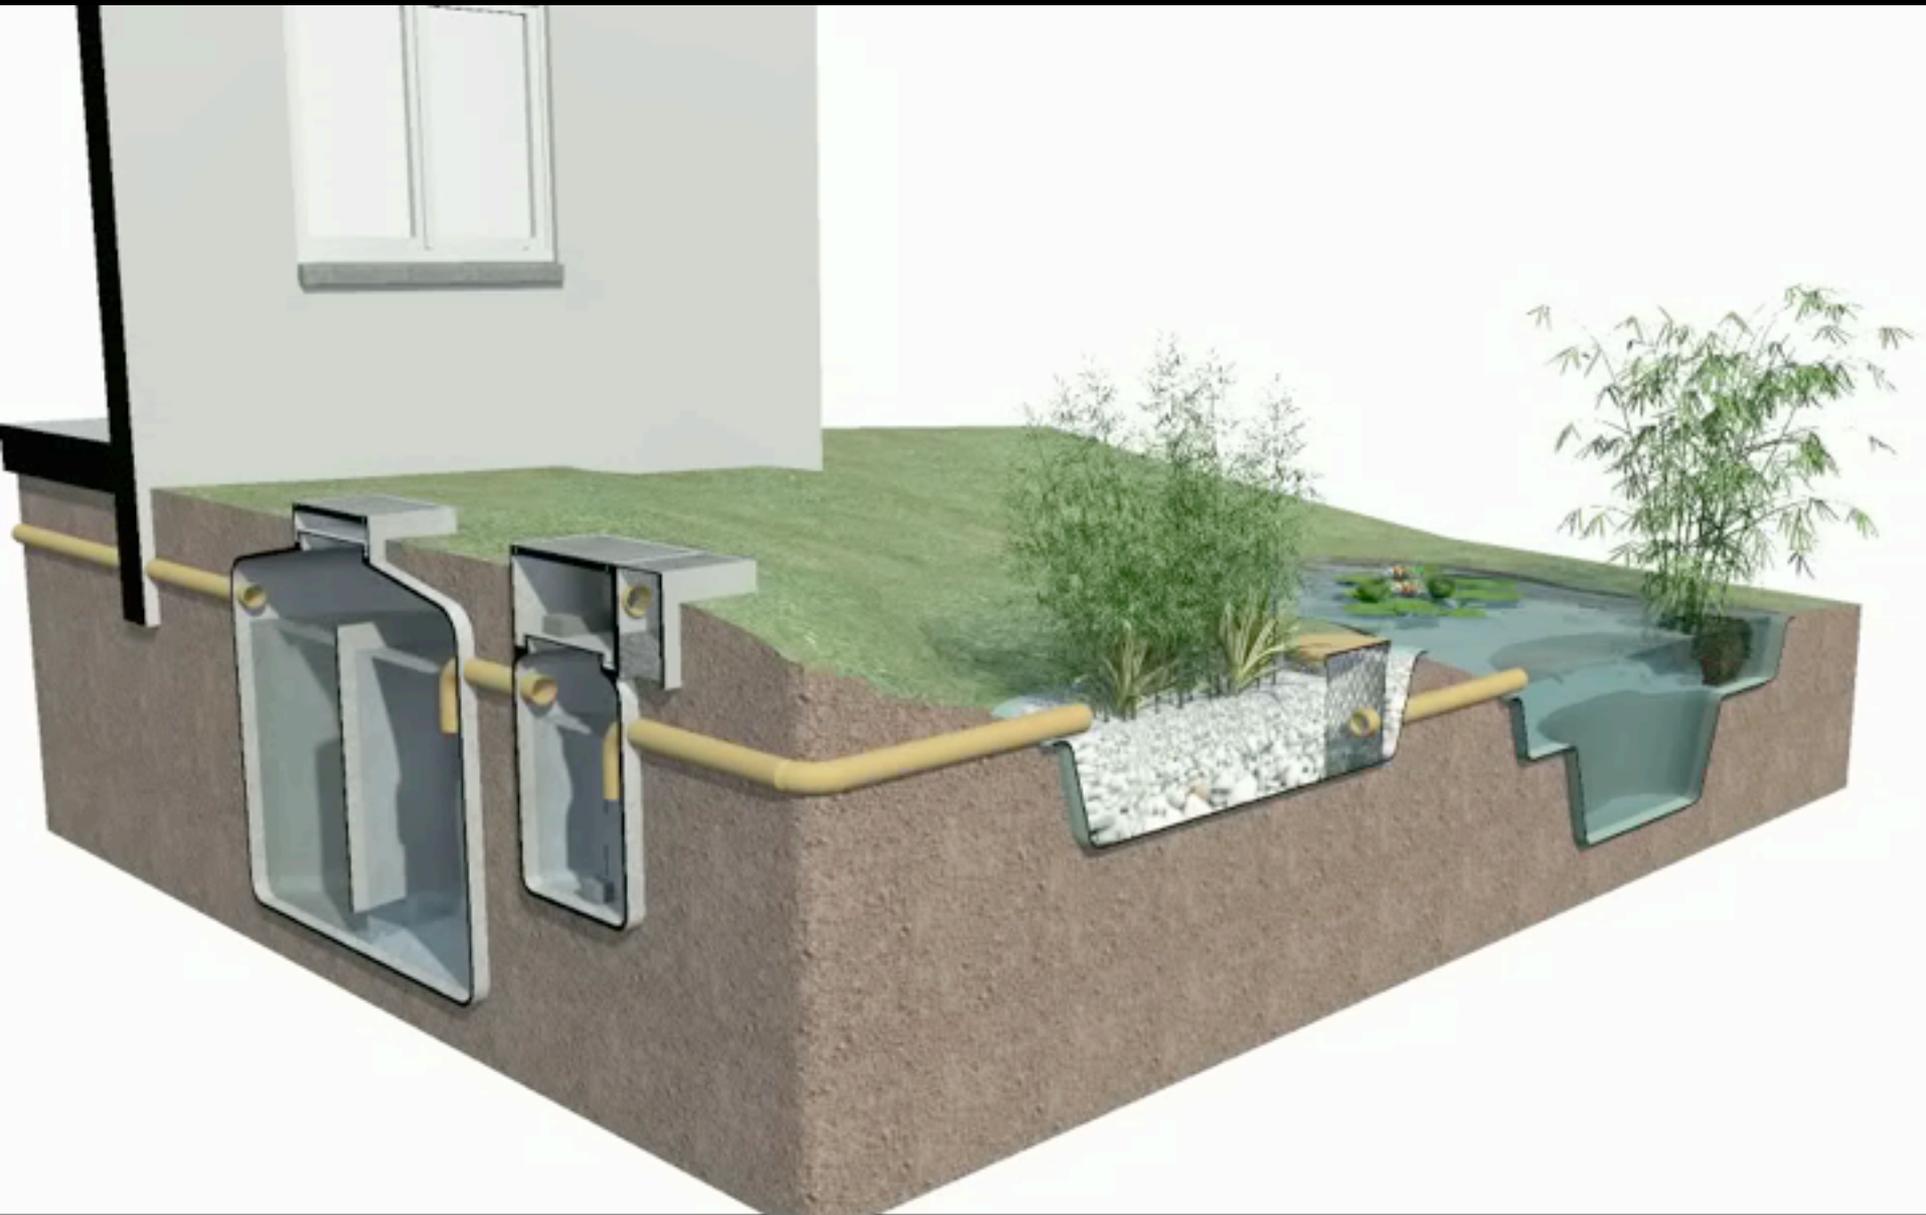

Le système TRAISELECT


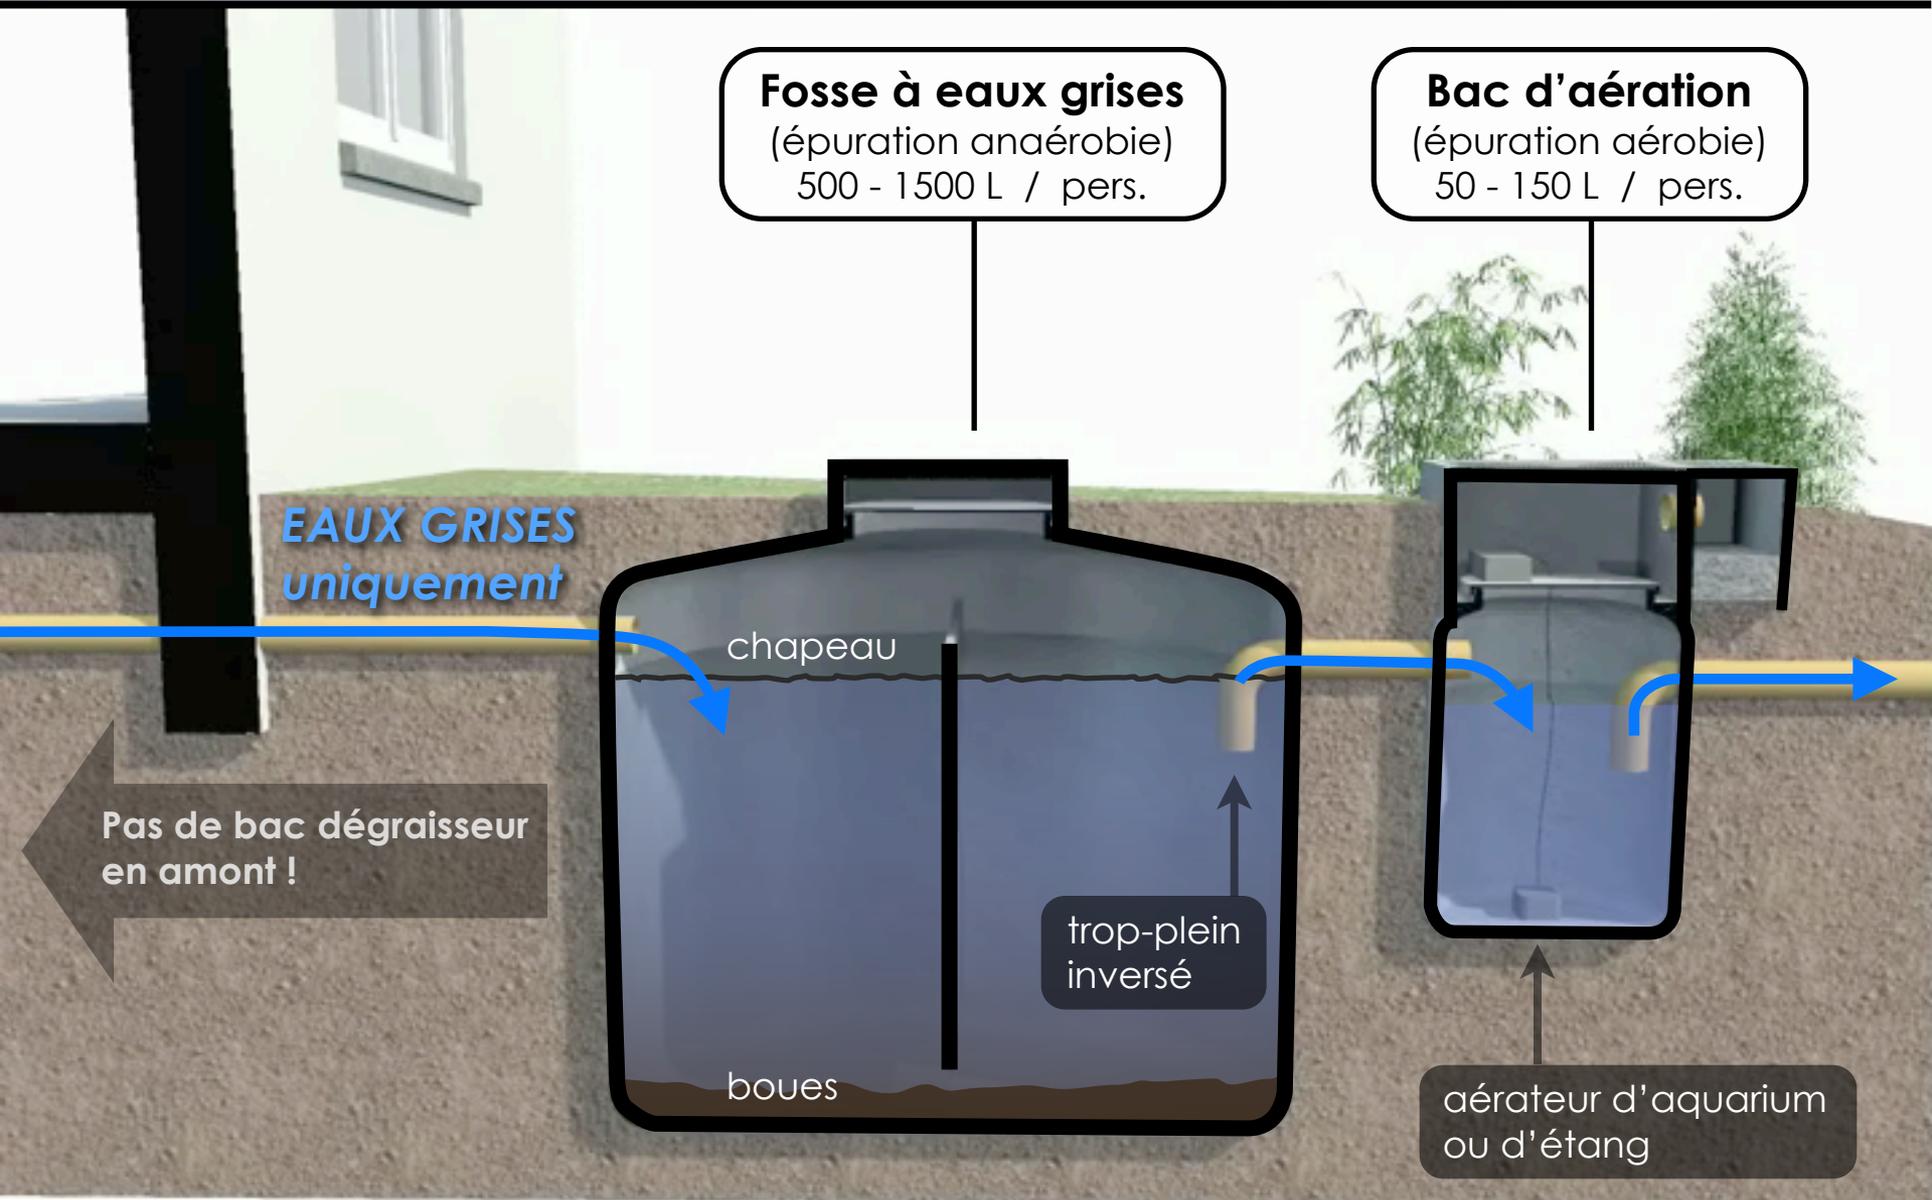


Fosse à eaux grises
(épuration anaérobie)
500 - 1500 L / pers.

Bac d'aération
(épuration aérobie)
50 - 150 L / pers.

EAUX GRISES
uniquement

Pas de bac dégraisseur
en amont !

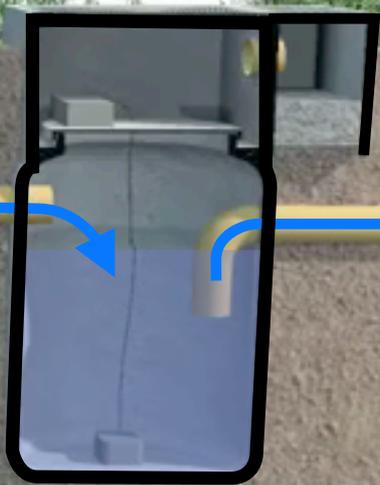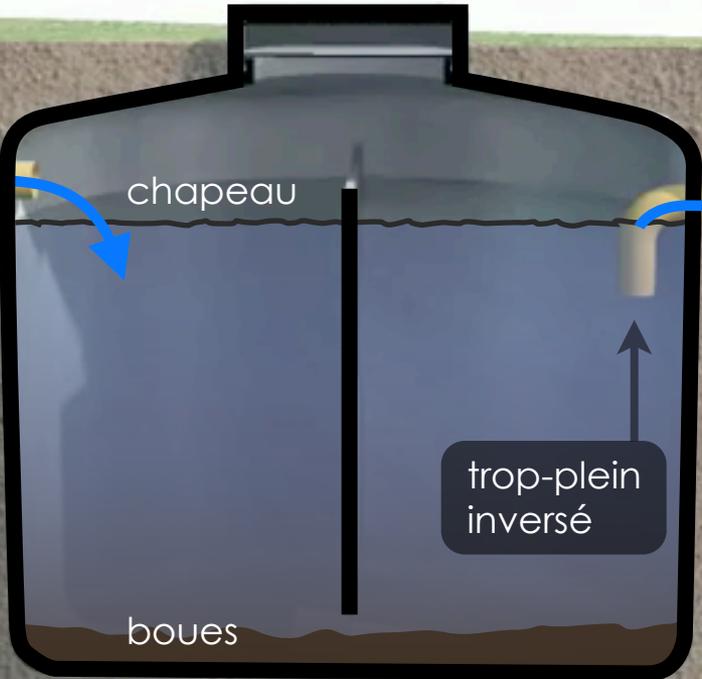

Le système TRAISELECT

Tranchée végétale filtrante

largeur : 80 cm
profondeur : 40 cm
superficie : 1 m² / pers.

Etang de finissage

volume minimal : 3 m³
profondeur : 30 - 80 cm
superficie : 1,5 - 2 m² / pers.

plantes filtrantes

couvercle
contre le gel

plantes
aquatiques
décoratives

briques de tourbe
(trop-plein)


membrane
étanche

graviers lavés (5 mm)
graviers lavés (10 mm)
galets lavés

trop-plein
réglable

puits de collecte

membrane
étanche
sur feutre

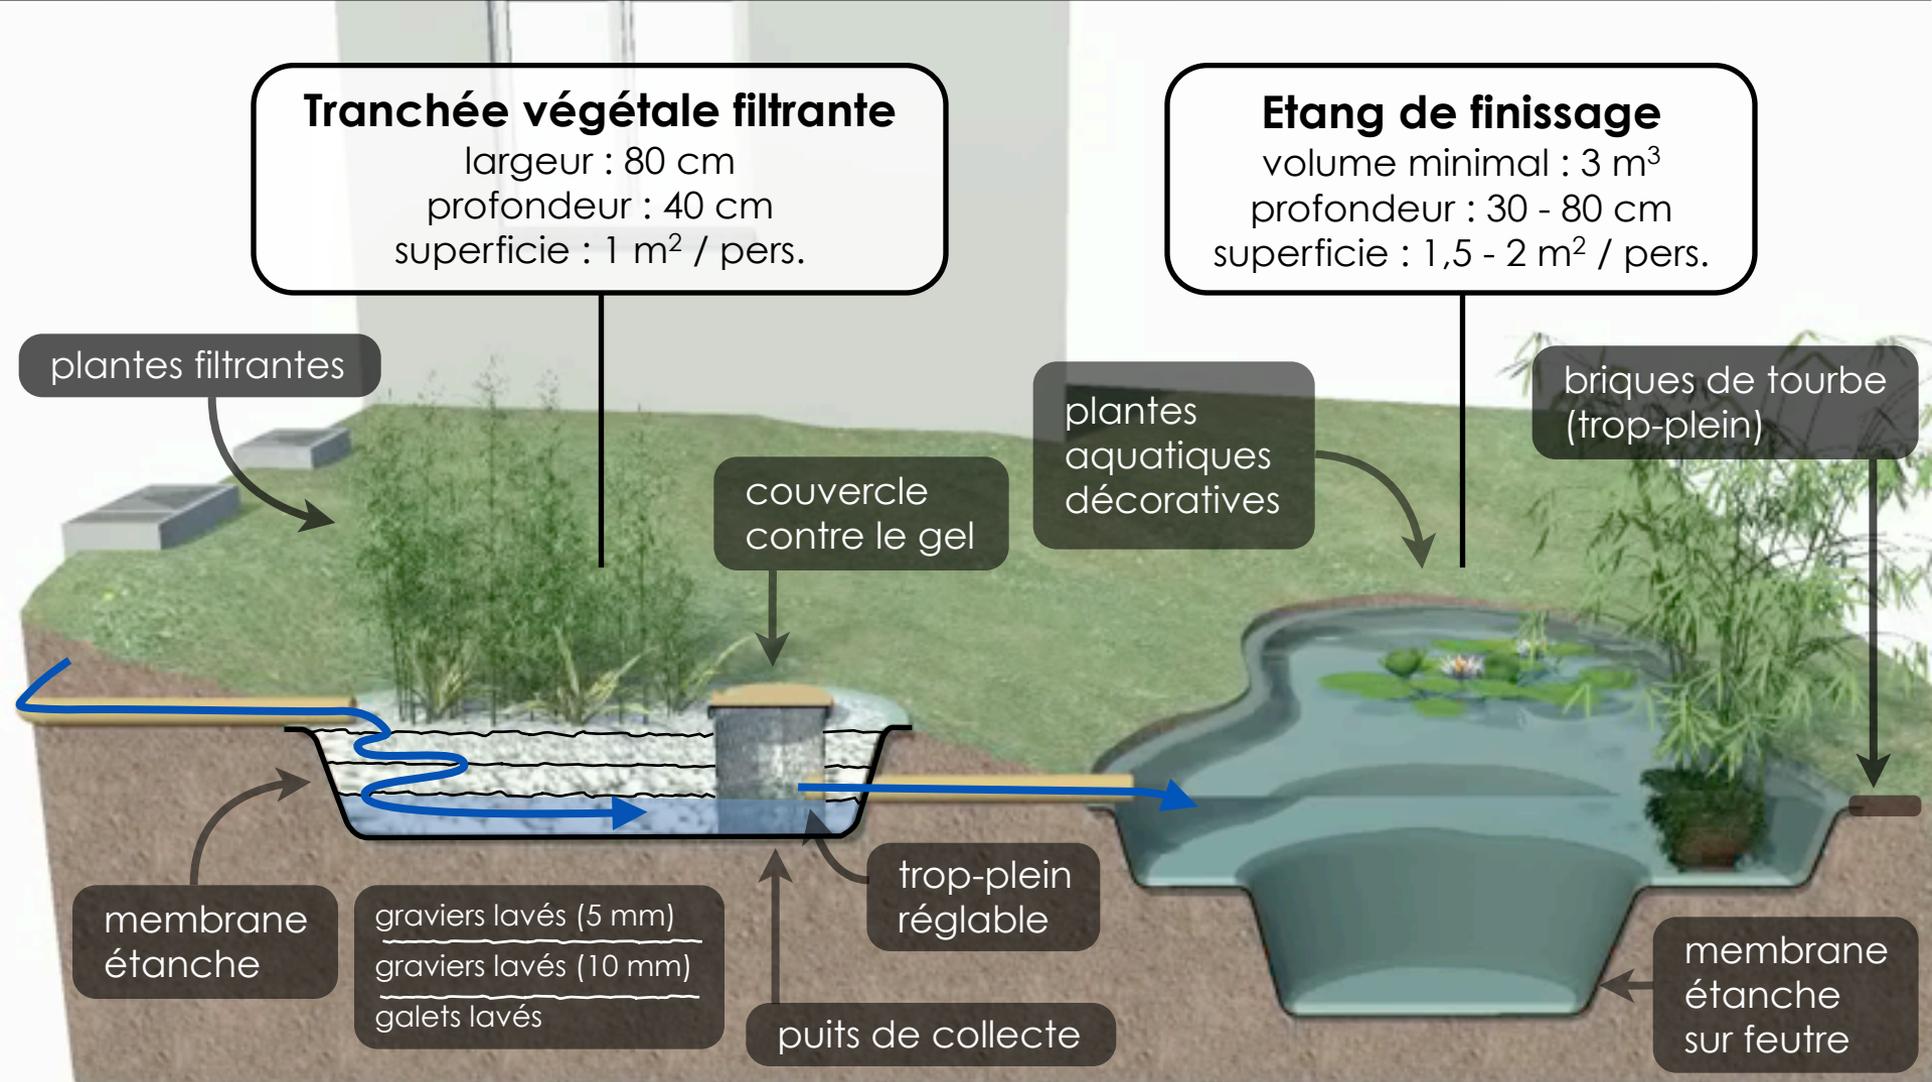



www.**EAU**TARCIE.org